


地区計画の区域図、施設配置図

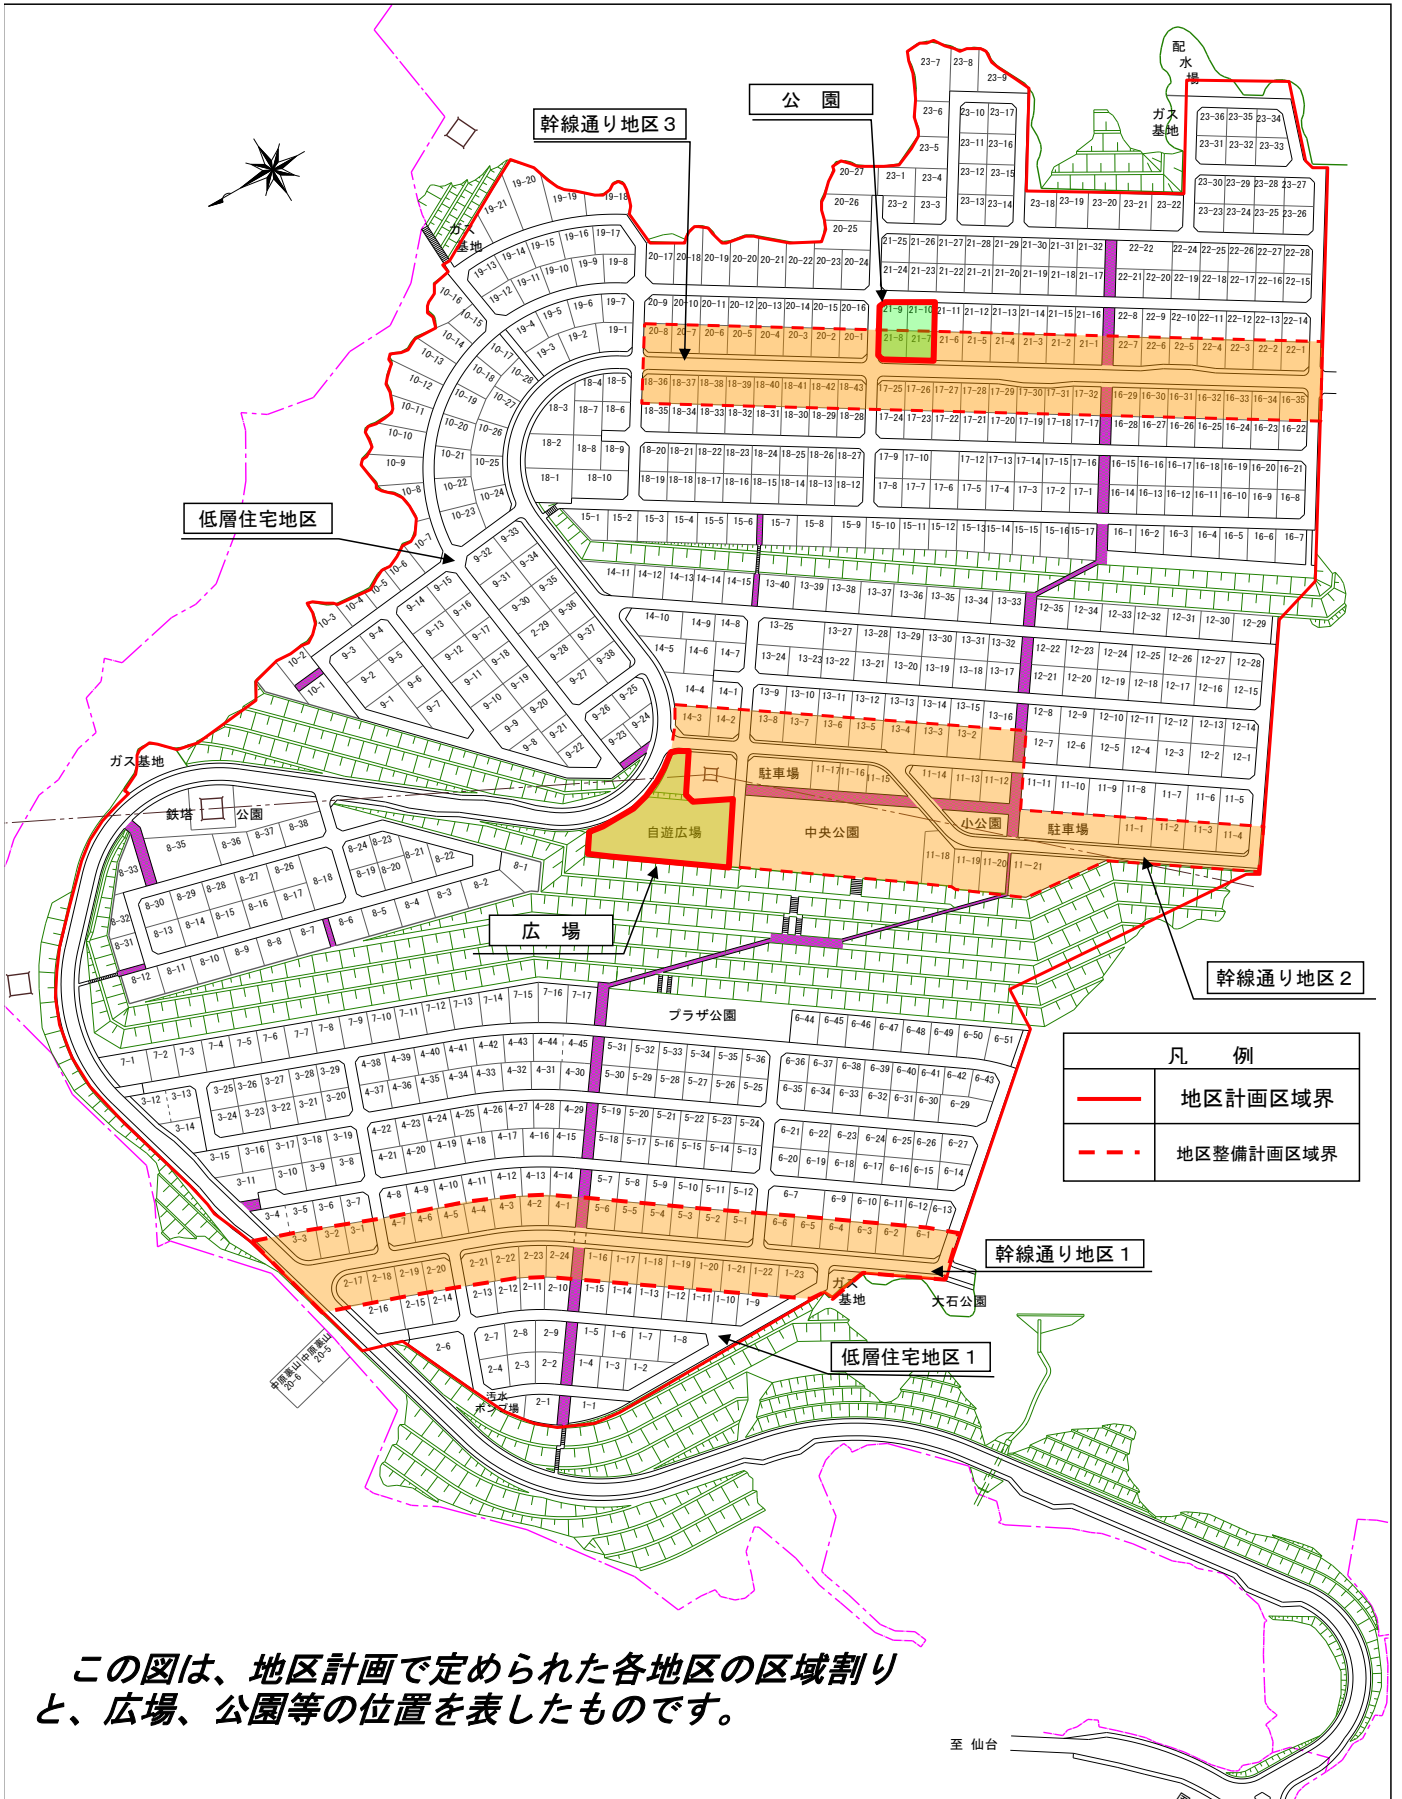

この図は、地区計画で定められた各地区の区域割りと、広場、公園等の位置を表したものです。